



RC・躯体開口納まり 升目格子 (入隅ブラケット)

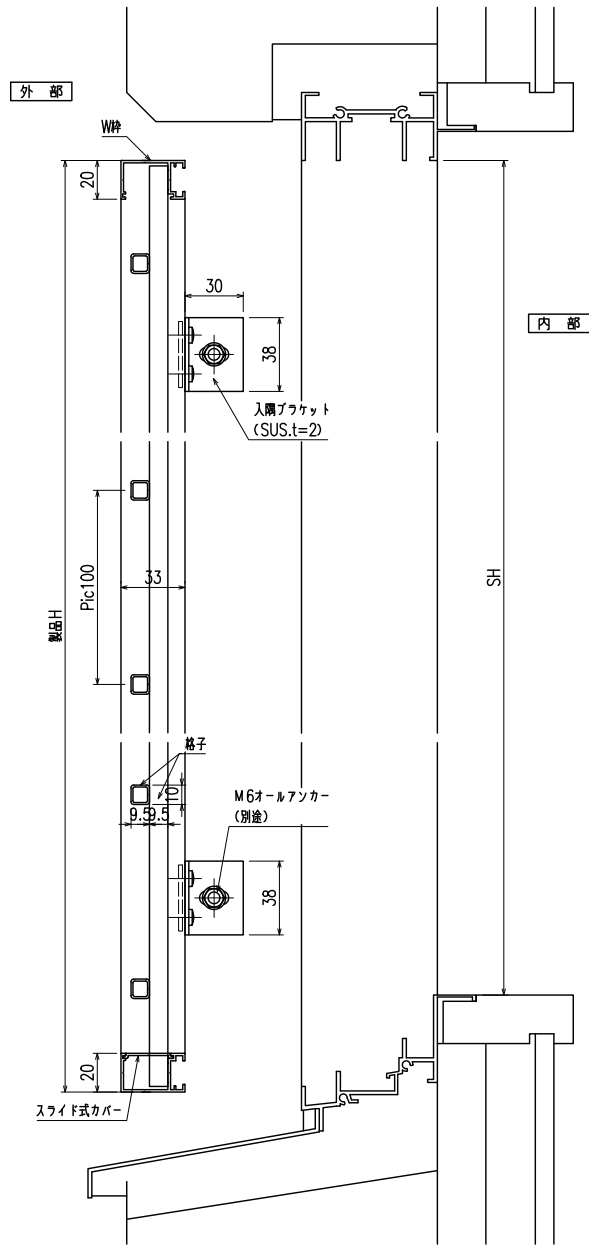


縦断面図

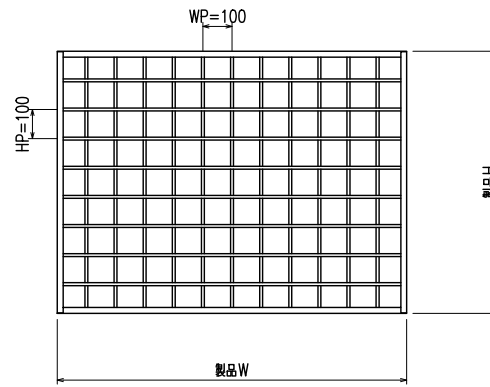

外觀姿図

符号	製品W × 製品H	数量

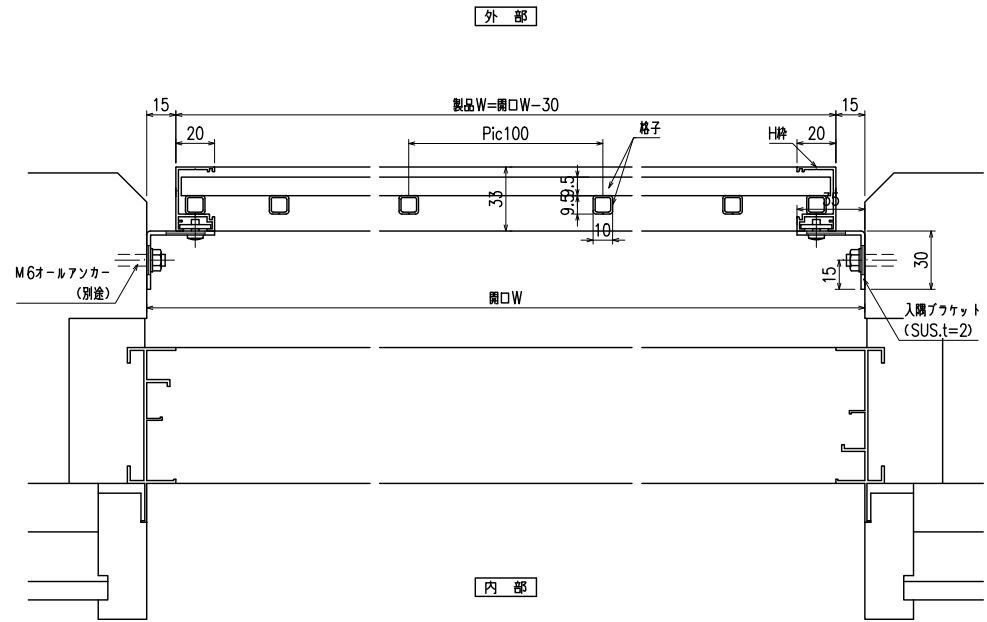

横断面図

特記

工事名

工事

御設計御施行

図面名称

昇目格子
(入隅ブラケット)

お客様受領印

担当

作図

No

縮尺 1/3、1/20 図番

MSM01

作成日

年 月 日

株式会社 丸忠