



RC・躯体開口納まり 四方枠付横格子I型（入隅ブラケット）

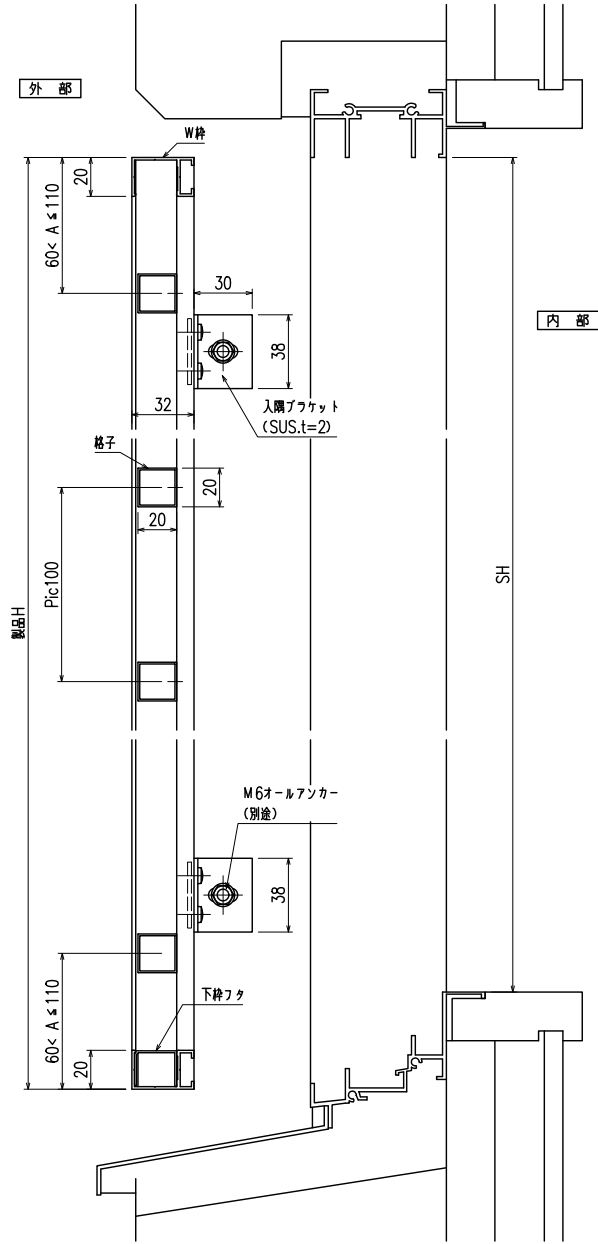


縦断面図

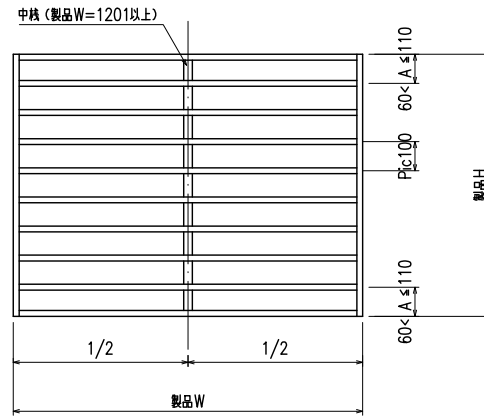

外観姿図

符号	製品W × 製品H	数量

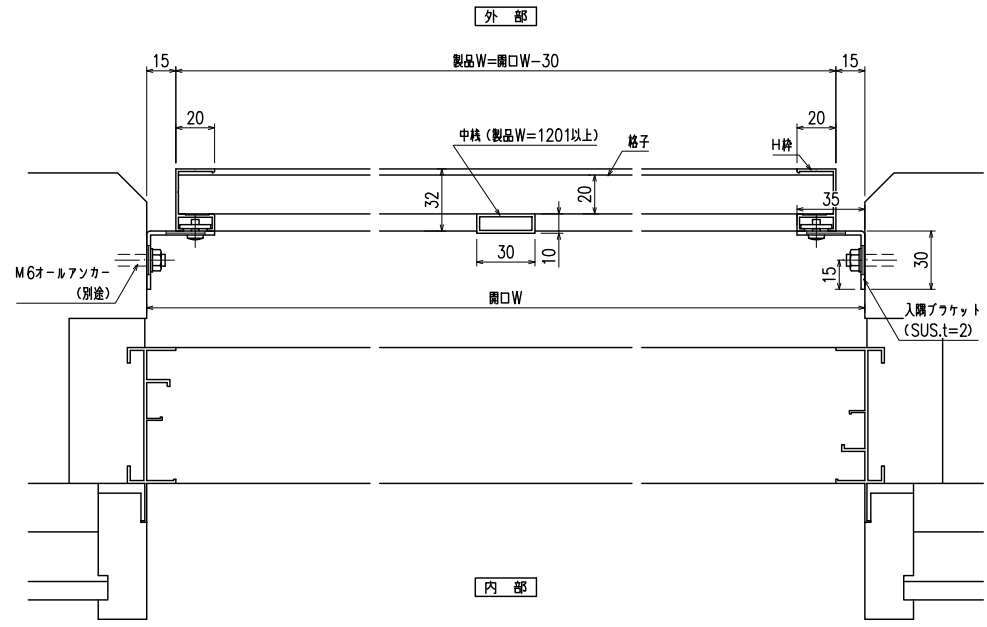

横断面図

特記	17.07.26 訂正	工事名	工事	御設計御施行	図面名称	四方枠付横格子(I型) (入隅ブラケット)	お客様受領印	担当	作図	No	縮尺 1/3、1/20	図番 SY01
	作成日									株式会社 丸忠		