



RC・躯体開口納まり 縦格子 (入隅ブラケット)

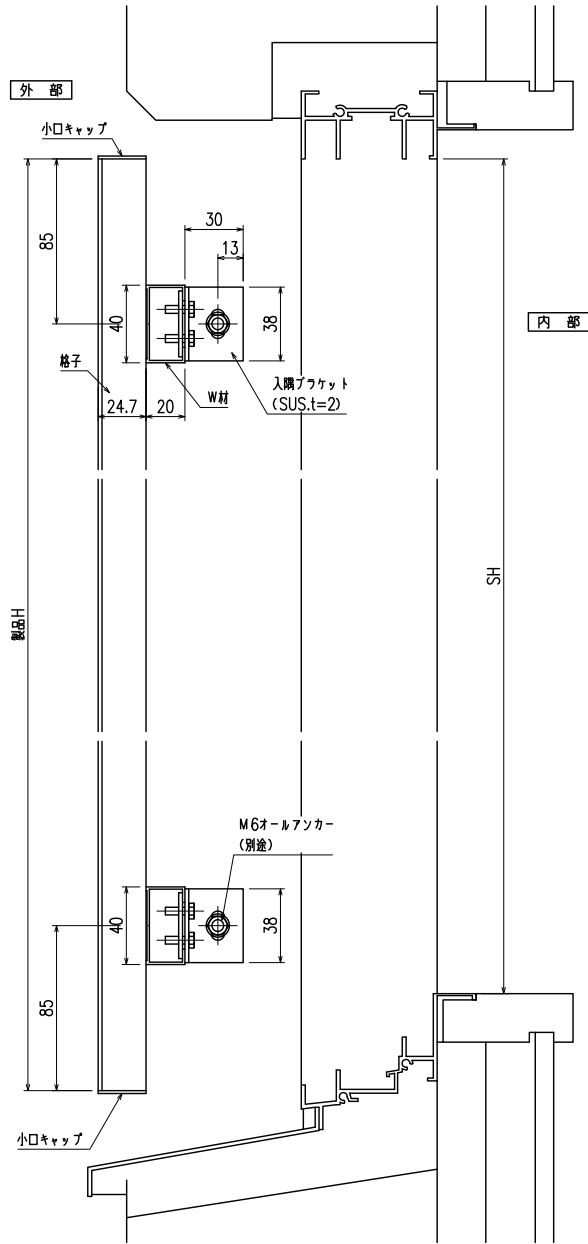


縦断面図

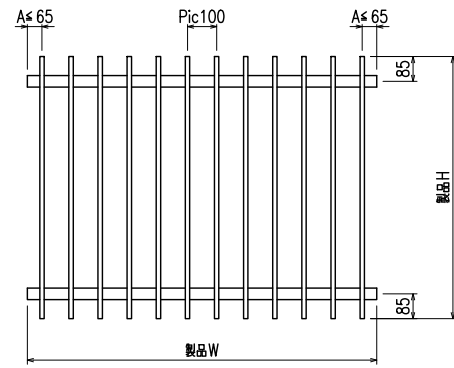

外観姿図

符号	製品W×製品H	数量

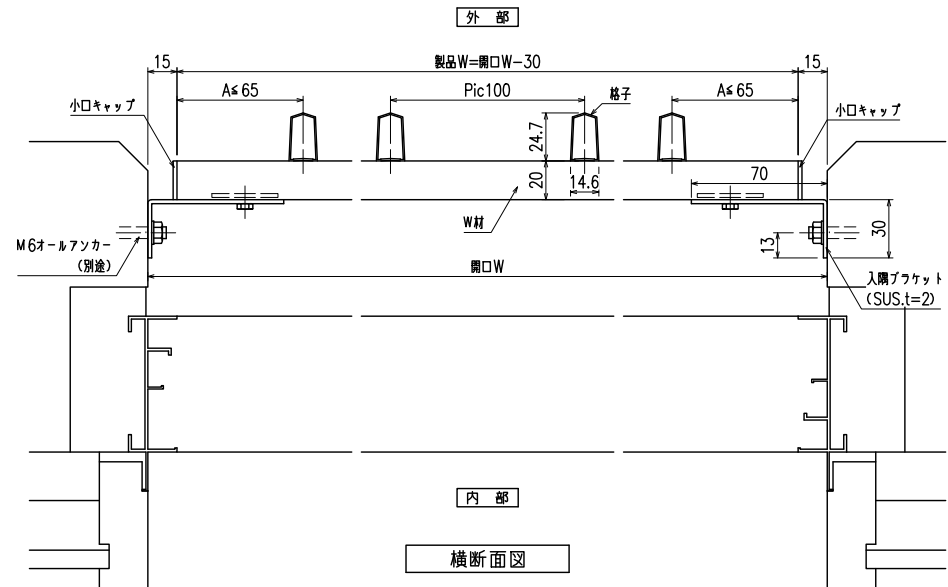

横断面図

特記

工事名

工事

御設計御施行

図面名称

縦面格子  
(入隅ブラケット)

お客様受領印

担当

作図

No

縮尺 1/3、1/20

図番 TA01

年 月 日

作成日

株式会社 丸 忠