



改修工事用
あかりちゃんスタンダード
(L型ブラケット+平板)

外部

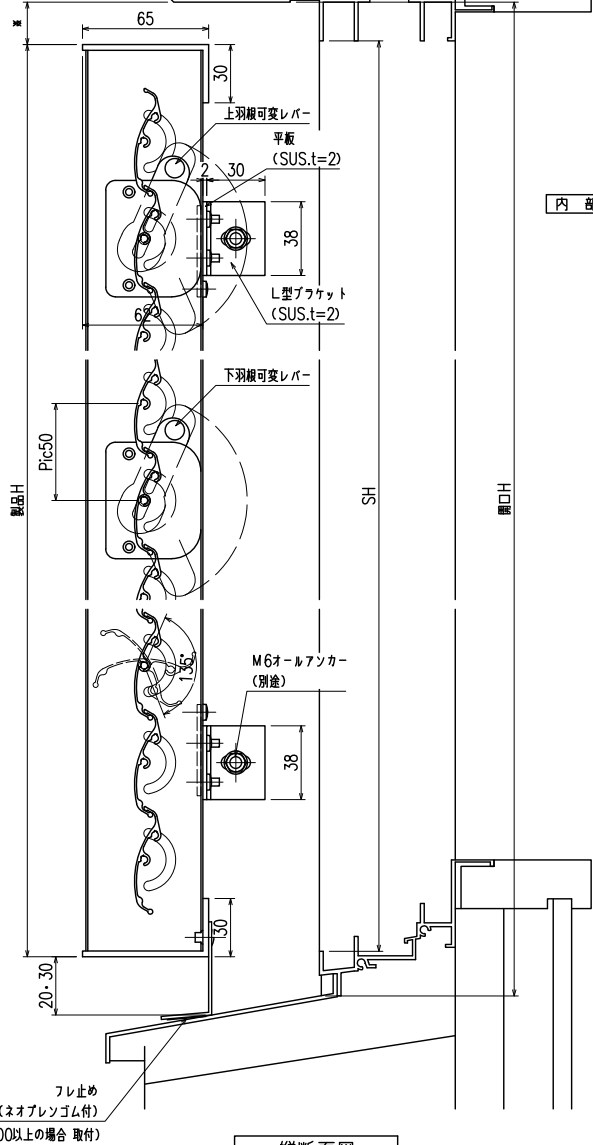


縦断面図

内部

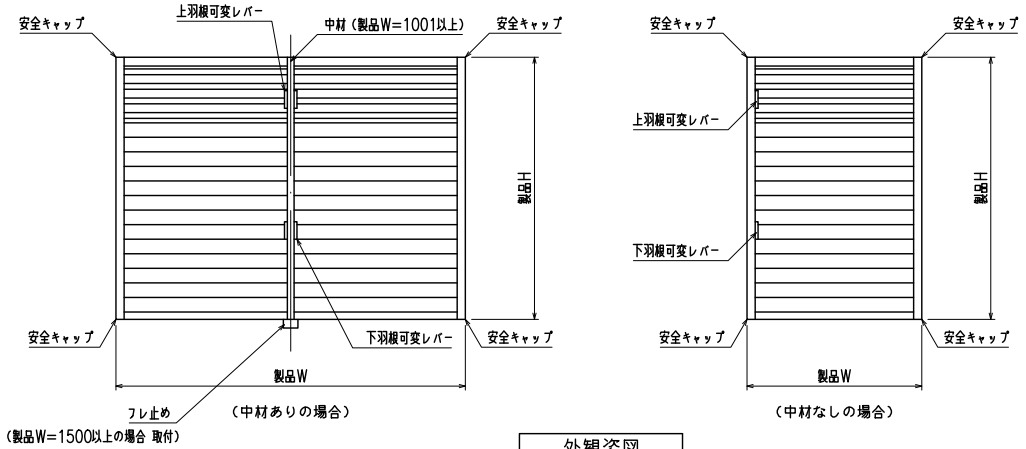


外觀姿図

符号	製品W×製品H	数量

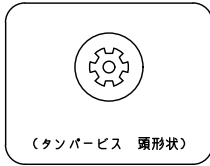

(タンパビス 頭形状)

外部

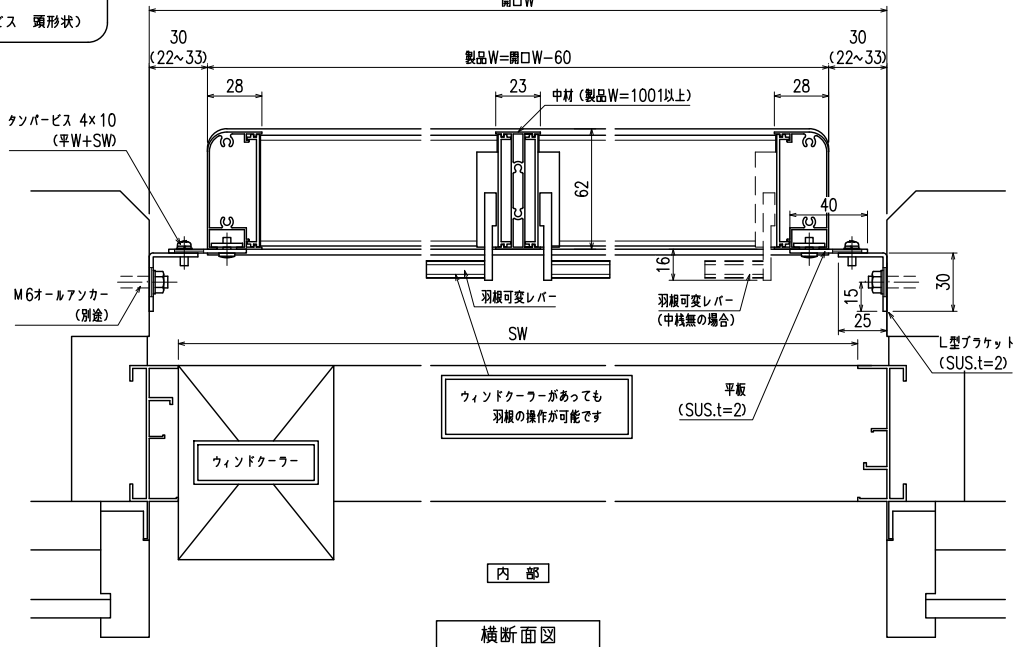

内部

横断面図

製品Hは下部フレ止め高さ (20or30) を基準に設定して下さい。

ウィンドクーラーがあっても羽根の操作が可能です

特記	工事名	工事	御設計御施行	殿 図面名称 殿	上下独立羽根可変面格子 『あかりちゃん(スタンダード)』 (L型ブラケット+平板)	お客様受領印	担当	作図	No	縮尺 1/3、1/20	図番	KS-AK-LF
									作成日			