



網戸・障子 メンテ対応 上下独立羽根可変面格子 あかりちゃんスタンダード
ストップ機能付 (防犯強化付のびのびブラケット 40・50出)

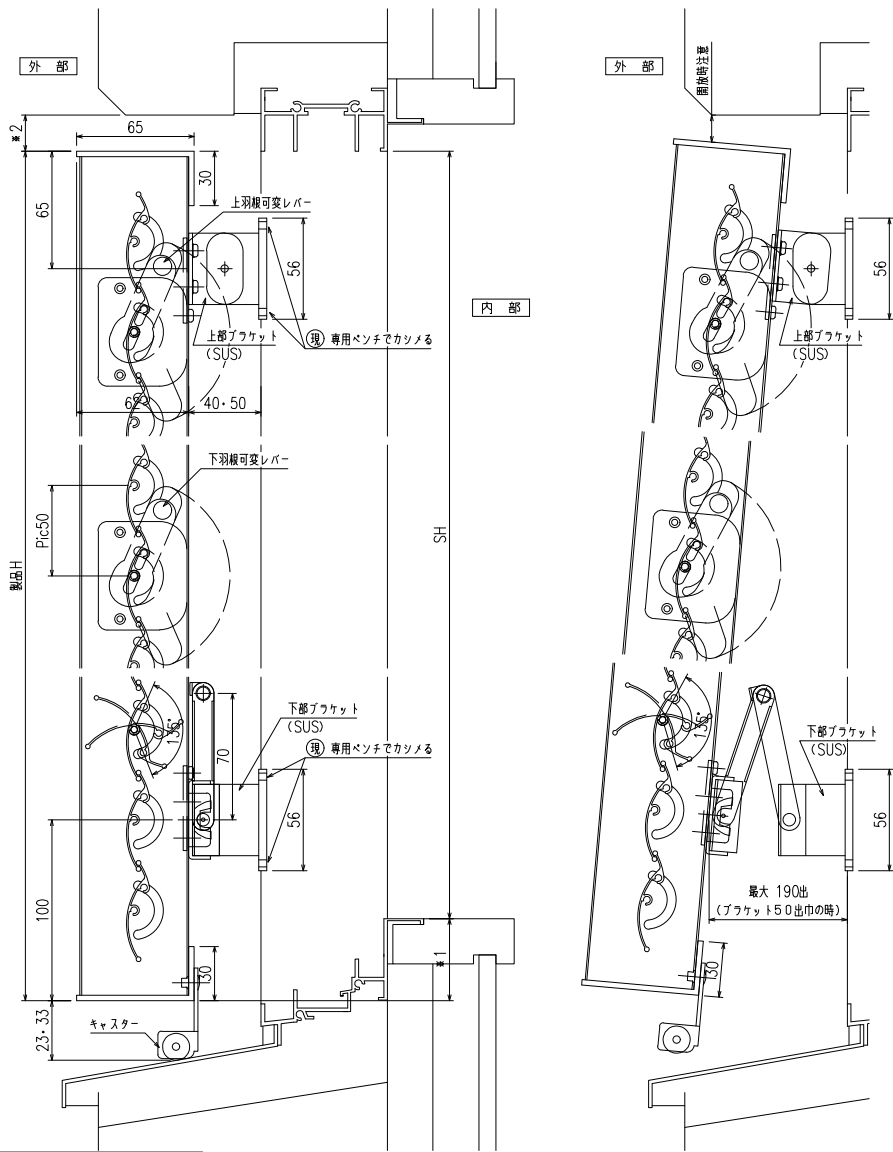

製品Hは下部キャスト高さ (23or33) を基準にブラケット開放時に支障の無い事を確認の上、設定して下さい。


縦断面図

開放詳細図


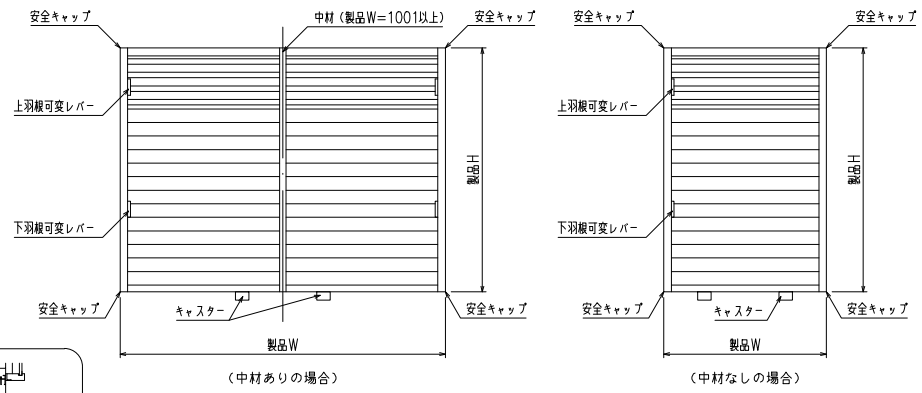


外觀姿図

羽根可変レバー位置、上下可動範囲については別図【AK-S-01】をご参照ください

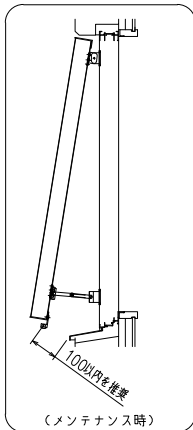

※取付条件によっては外部側より網戸の取外しが不可となる場合もあります

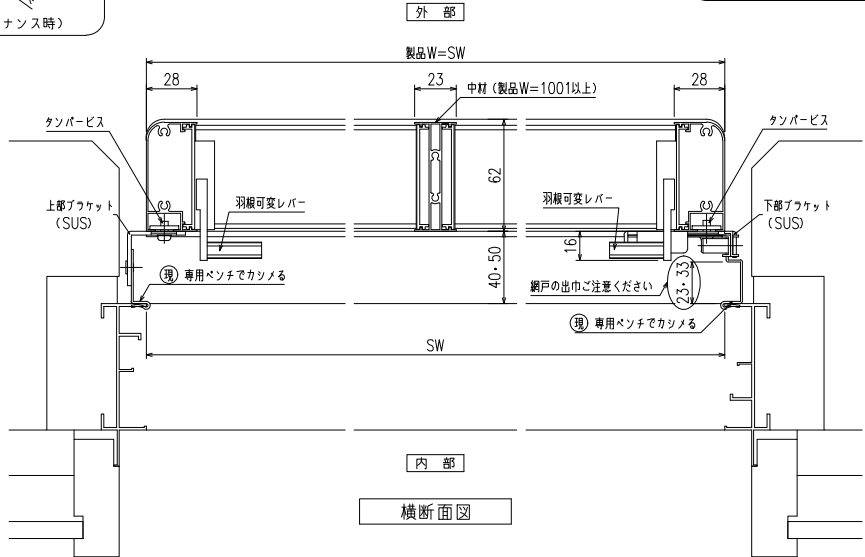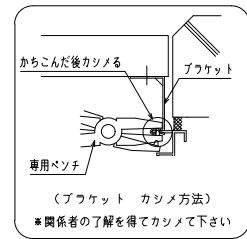

横断面図

特記	工事名	設計者	図面名称	お客様受領印	担当	作図	No	縮尺	1/3, 1/20	図番	AK03
	作成日						年月日	株式会社	丸忠		