




網戸・障子 メンテ対応 四方枠付横格子I型 (防犯強化付回転ブラケット50出)

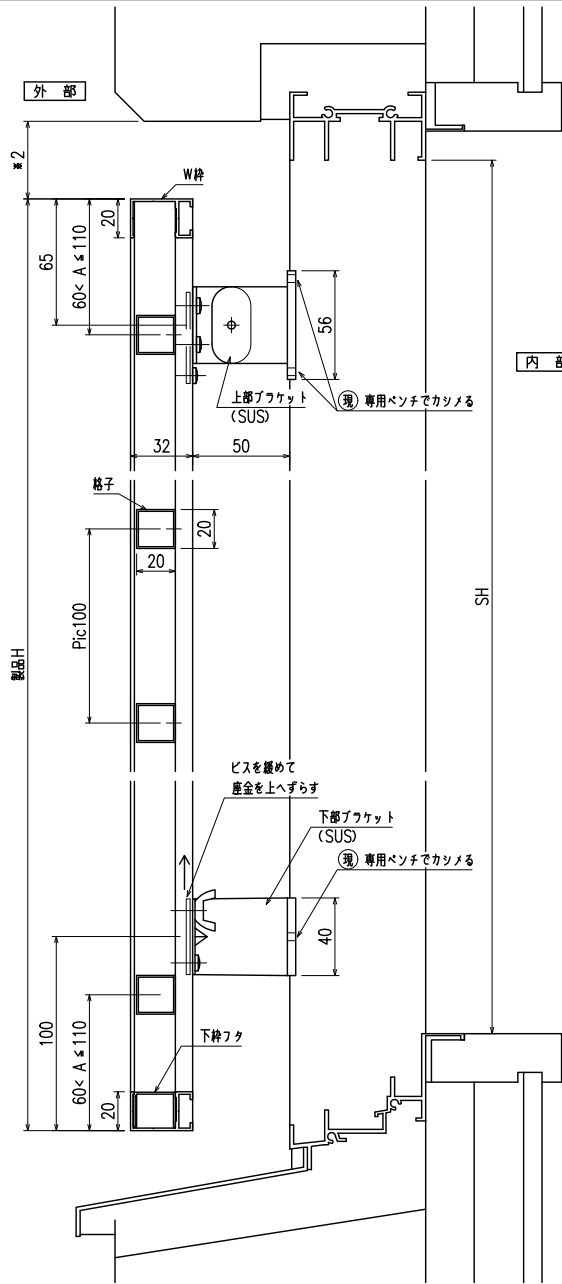

縦断面図



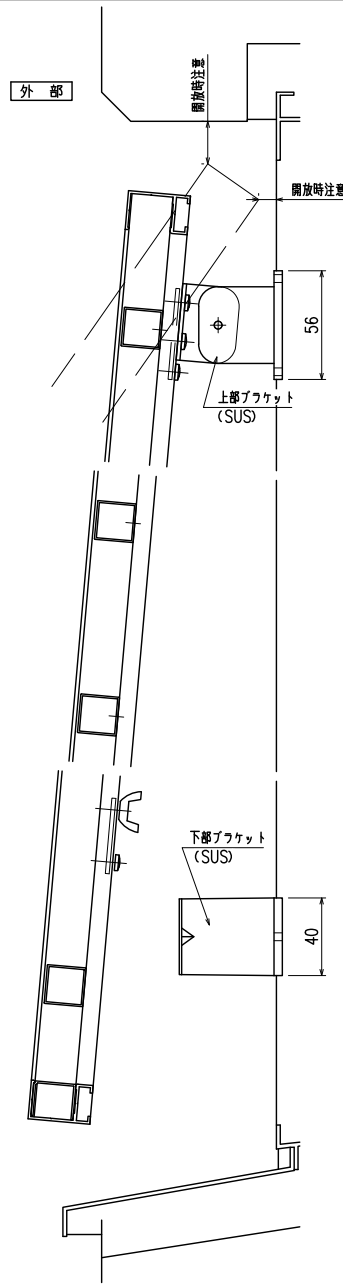


開放詳細図

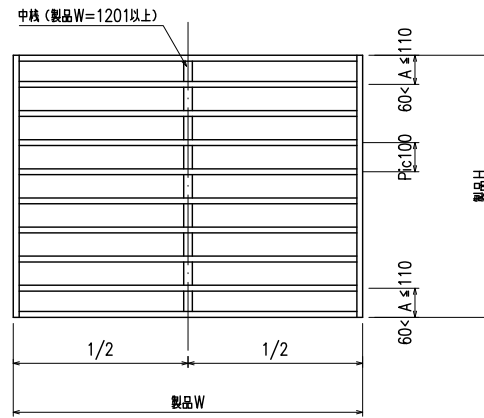

外觀姿図

符号	製品W × 製品H	数量

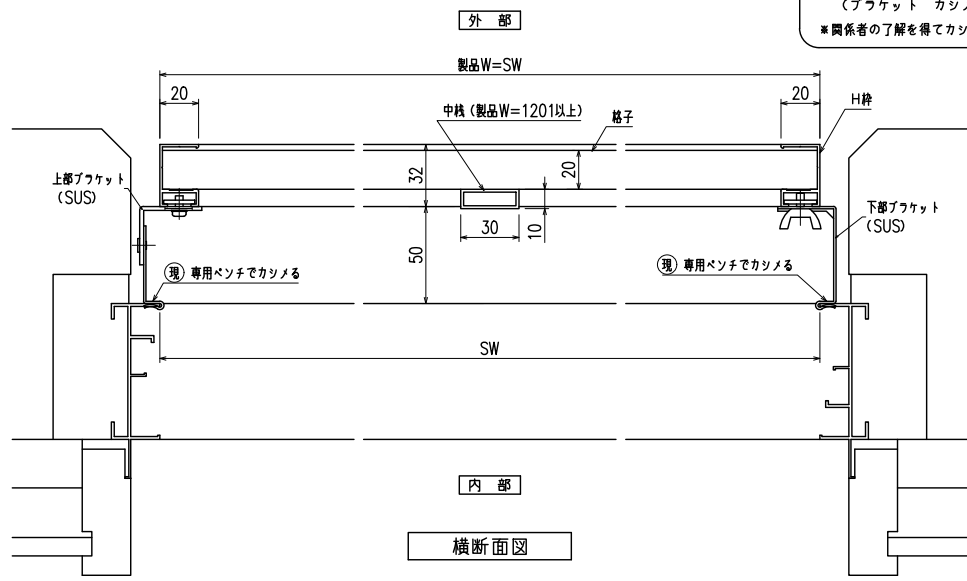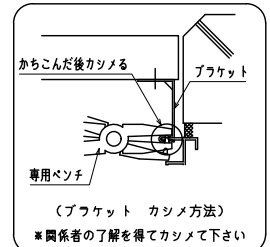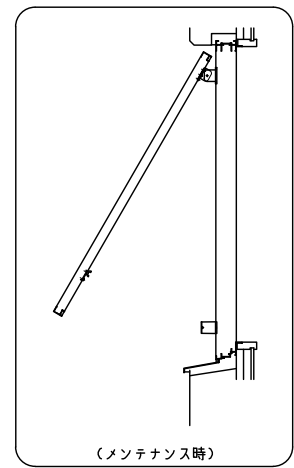

お客様受領印	担当	作図	No	縮尺	1/3、1/20	図番	SY06
年月日			作成日	株式会社 丸忠			

特記	17.07.26 訂正	工事名	工事	御設計御施行	御面名称	四方枠付横格子 (I型) (防犯強化付回転ブラケット50出)
----	-------------	-----	----	--------	------	-----------------------------------