バー手摺【各種】 開口部の許容範囲①

20×40角(コ型)手摺

(木+木) 開口許容範囲 −4mm〜+13mm
パイプ長さ(L)=開口−12mm

(木+コ) 開口許容範囲 −4mm〜+13mm
パイプ長さ(L)=開口−15mm

(コ+コ) 開口許容範囲 −4mm〜+13mm
パイプ長さ(L)開口−18mm

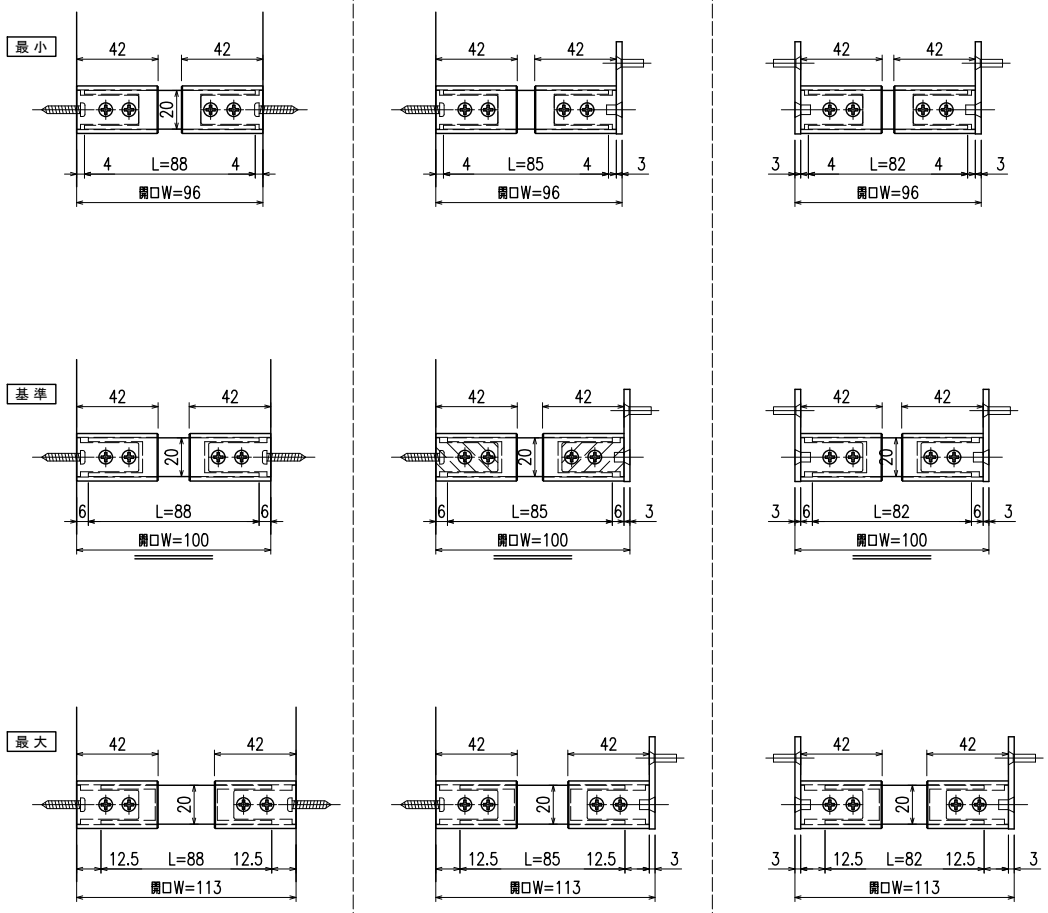

25×50角 手摺

(木+木) 開口許容範囲 −14mm〜+9mm
パイプ長さ(L)=開口−22mm

(木+コ) 開口許容範囲 −14mm〜+9mm
パイプ長さ(L)=開口−25mm

(コ+コ) 開口許容範囲 −14mm〜+9mm
パイプ長さ(L)=開口−28mm

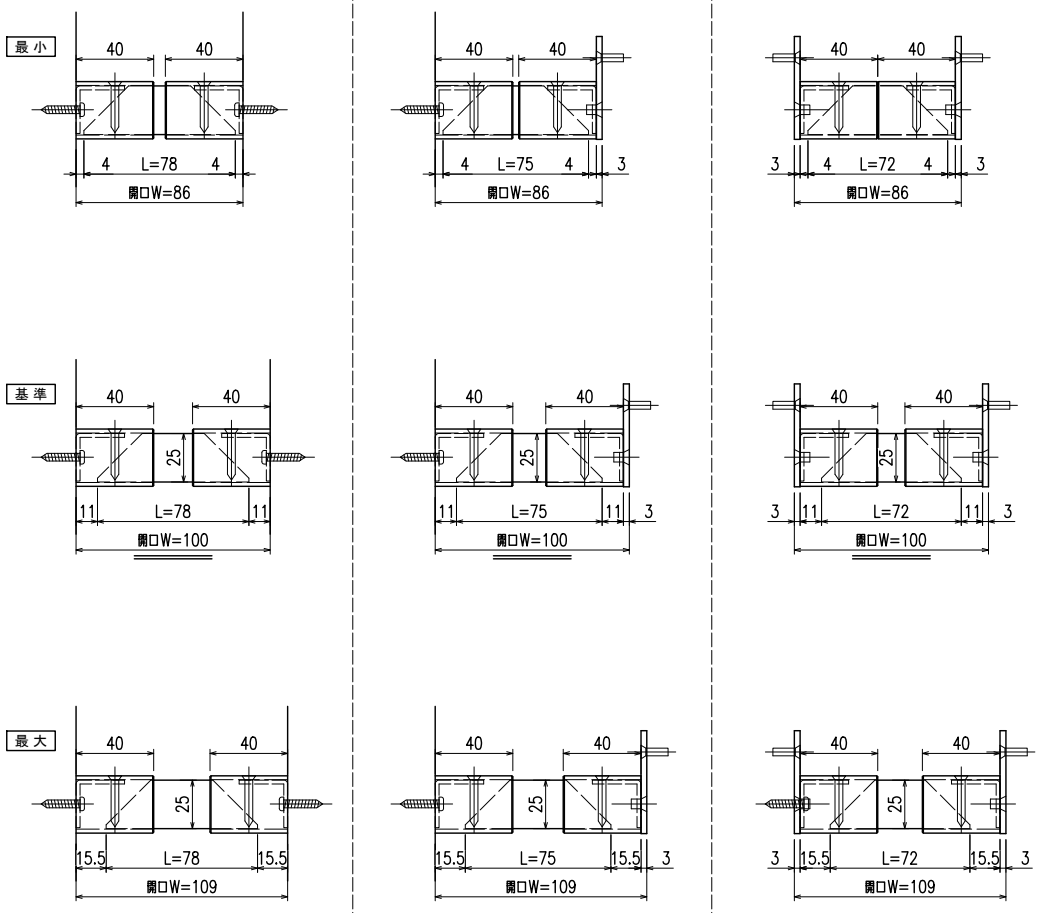

特記		工事名	工事	御設計 御施行	殿 殿	図面名称	バー手摺【各種】 開口部の許容範囲①	お客様受領印 年 月 日	担当	作図	No 作成日	縮尺 1/3	図番 BR-S-01

株式会社 丸忠

260401