


網戸メンテナンス対応 内倒し窓面格子 みらんちゃん固定型


特記事項

ご注文の際には網戸の仕様（内・外）及び網色（ブラック・グレー）のご指示をお願いします


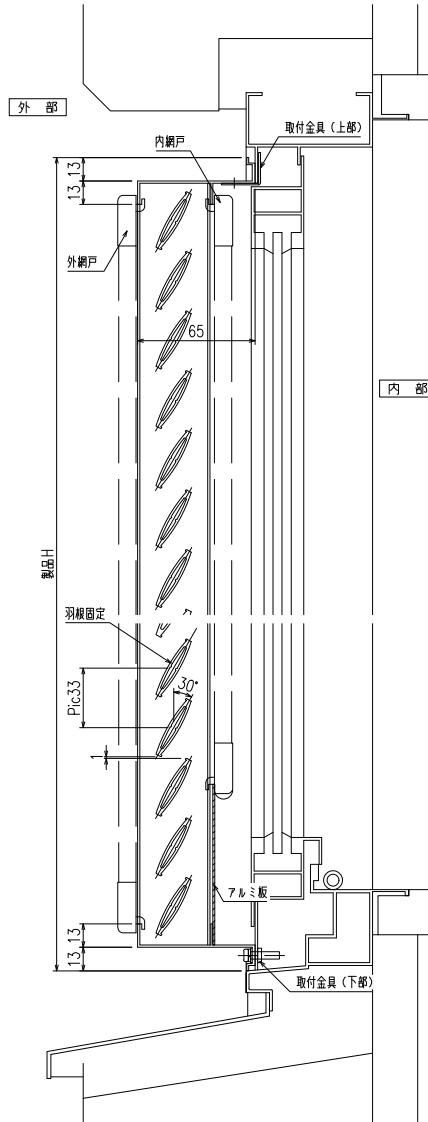


縦断面図

- ・羽根 Pic=33は変更できません
- ・羽根角度はオーダー対応で変更可能です

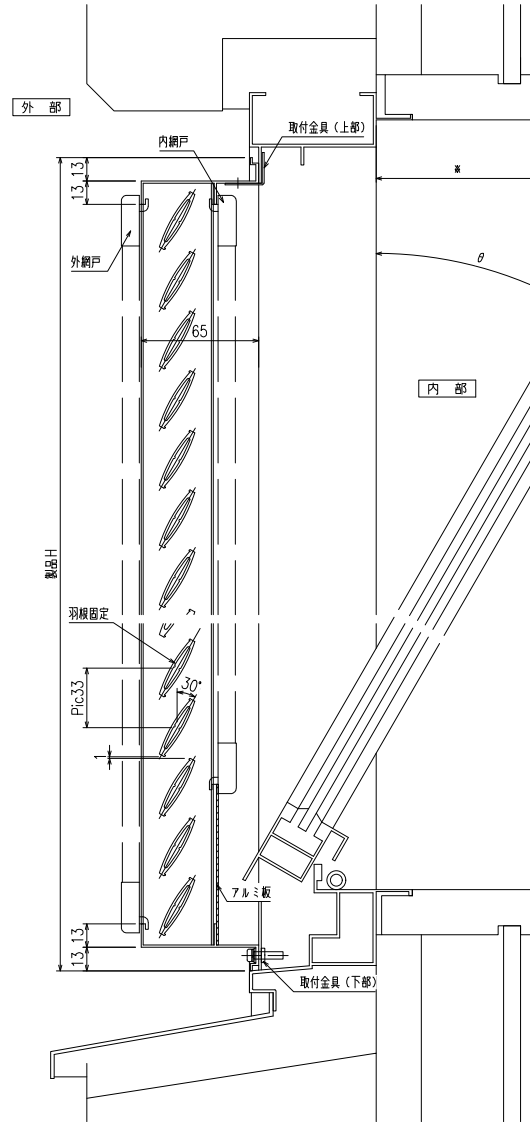


<内網戸設定の場合>
障子倒し角度θと、※部履縁寸法にご注意下さい。
(網戸取外しが不可になる場合があります)

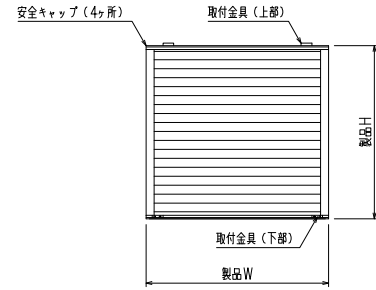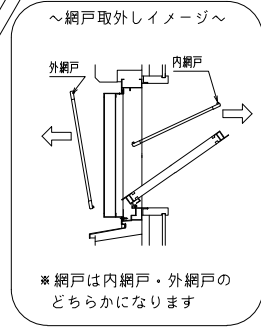

外観姿図

本製品は各サッシメーカーのビル用内倒し窓専用面格子となります。
製作範囲については各サッシメーカーの納まり図をご参照ください。

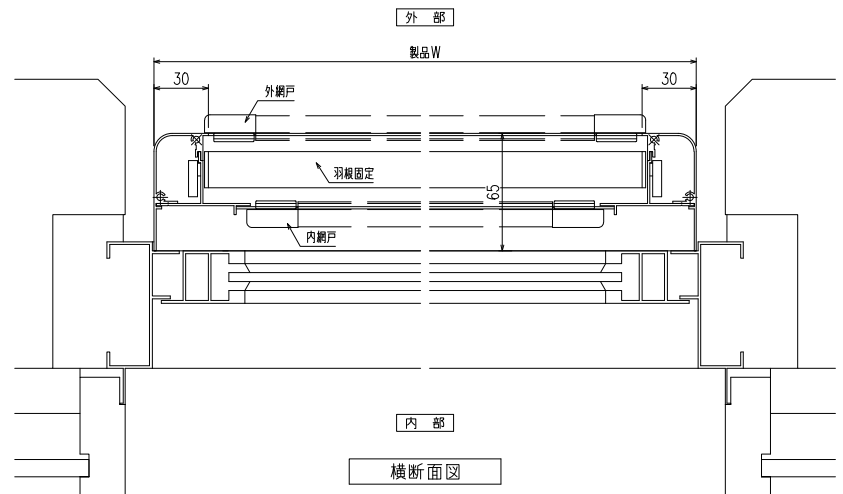

横断面図

特記	工事名	設計 御施行	殿 殿	図面名称 内倒し窓専用面格子 『みらんちゃん 固定型』	お客様受領印	担当	作図	No	縮尺	1/3、1/20	図番	MIKT01
								作成日	年 月 日	株式会社 丸 忠		